Наименование параметра и место отбора импульса	Установка N48	Установка N48	Установка N48
	Контроль пламени	Давление А	Давление Б
	1	2	3

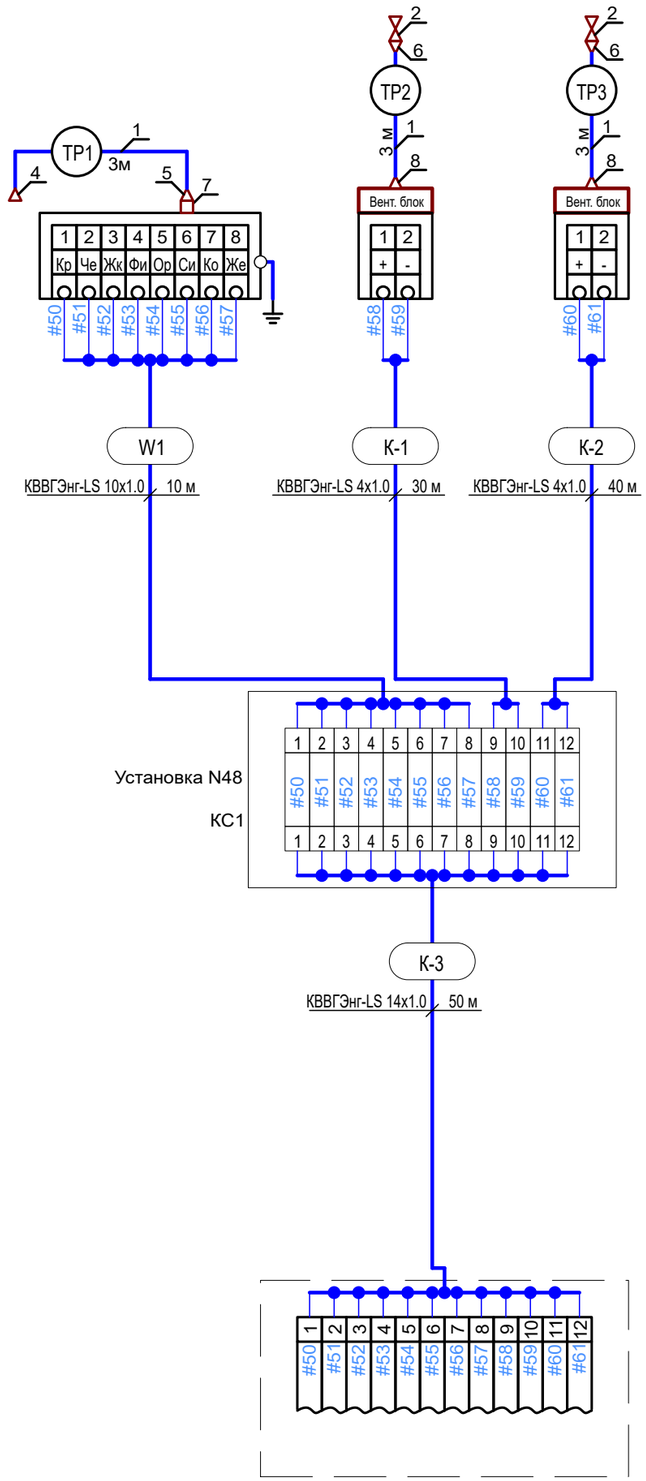

Поз. обознач.	Наименование	Кол.	Примечание
1	Труба медная 8x1 8x1	9	м
2	Задвижка клиновая стальная муфтовая ЗКС 15-16 (31лс41нж) DN15, Rc1/2" ЗКС 15-16 (31лс41нж) DN15 Rc1/2"	2	
3	Проводник заземляющий 6 мм2 П-750	1	
4	Соединение для трубных проводок СМВ 8xR1/2 СМВ 8xR1/2	1	
5	Соединение для трубных проводок СМВ 8xK1/4 СМВ 8xK1/4	1	
6	Соединения для трубных ппроводок НСВ 14xR1/2 Ст.12Х18Н10Т НСВ 14xR1/2 Ст. 12Х18Н10Т	2	
7	Уменьшающая втулка 16-8RB (NPT1"xNPT1/2") 16-8RB (NPT1"xNPT1/2")	1	
8	Фитинг ПР11А ПР11А	2	
W1	Кабель контрольный с пластмассовой изоляцией нг-LS КВВГЭнг-LS 10x1.0	10	м
К-1, К-2	Кабель контрольный с пластмассовой изоляцией нг-LS КВВГЭнг-LS 4x1.0	70	м
К-3	Кабель контрольный с пластмассовой изоляцией нг-LS КВВГЭнг-LS 14x1.0	50	м
КС1	Коробка зажимов из пластика, 2ExeIIT5, IP66. КЗП3.2-25/15-PE/5-(ВК-П-ВЭ/1-М20)x5(А)-(ВК-П-ВЭ/1-М25)x1(С)	1	

Изм.	Кол.уч.	Лист	N док.	Подпись	Дата	
Разработал						Стадия: Р; Лист: 1; Листов: 8
Проверил						
Н. контроль						Схема внешних проводок
Гл. спец.						ПОИНТ www.e3series.ru

Взам. инв.N | Подпись и дата | Инв N подл.